


# Spielfeldplan

Kleinturnhalle 10 x 18

Immer einen „cm“ voraus!

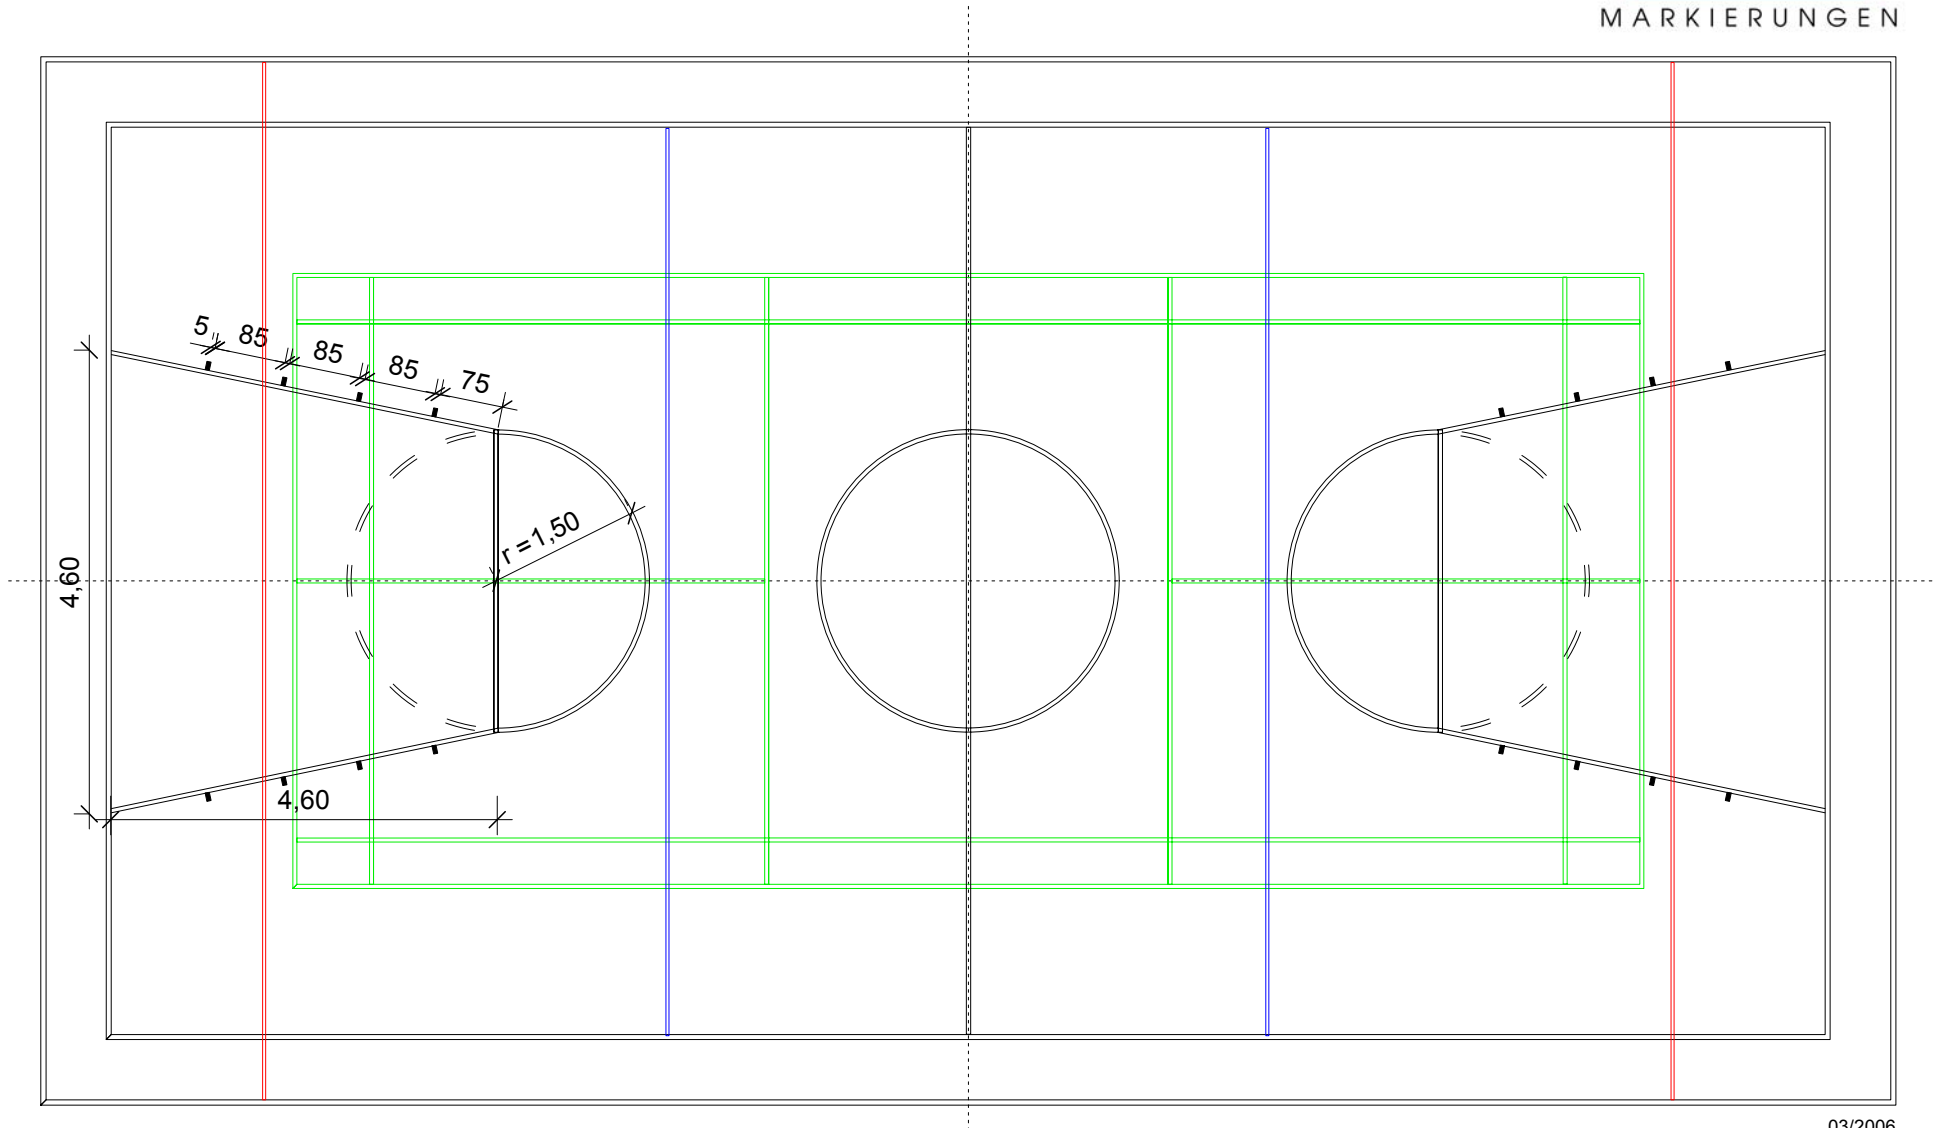

03/2006

1 x Basketball	9,00 x 17,00	schwarz	5 cm	119,80 lfm
1 x Badminton	6,10 x 13,40	grün	4 cm	99,64 lfm
1 x Volley		blau	3 cm	18,00 lfm
1 x Völkerball		rot	3 cm	20,00 lfm
				<u>257,44 lfm</u>

KIPP GmbH - Markierungen  
 Murrstr. 1 D - 70806 Kornwestheim ☎ 07154/82 42 - 0 ☎ 07154/82 42 - 10  
 www.kipp-line.de - info@kipp-line.de