Spielfeldplan

Badminton

Linienbreite: 4 cm
Farbe: grün, gelb, weiß

Doppelfeld: 6,10 x 13,40 = 99,64 lfm
Einzelfeld: 5,18 x 13,40 = 56,96 lfm

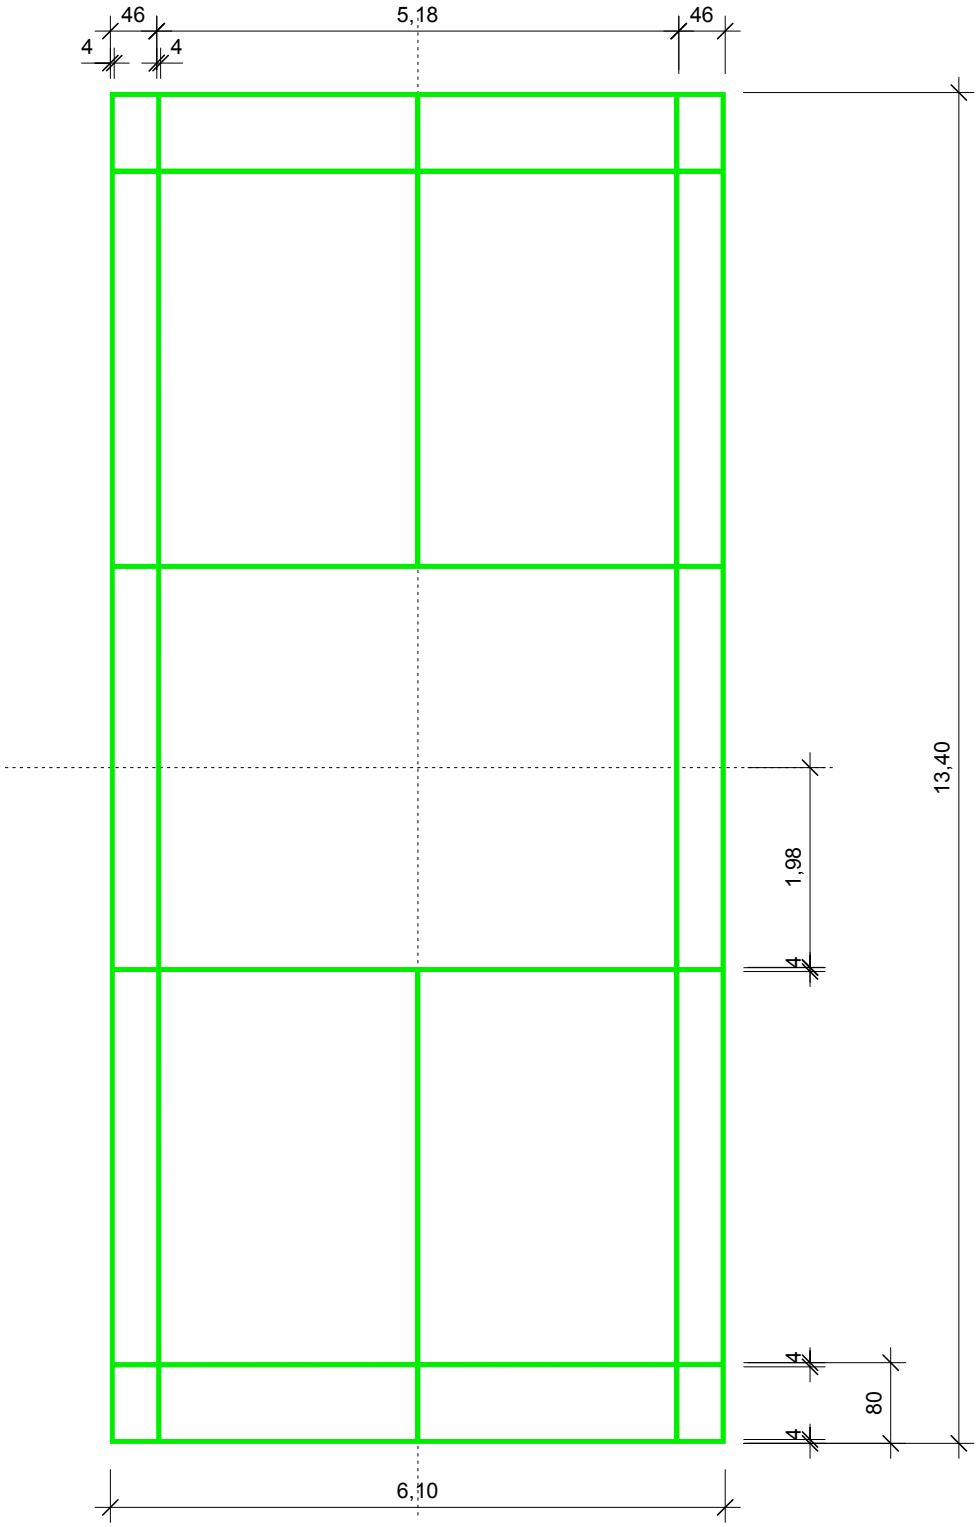

03/2006

KIPP GmbH - Markierungen
Murrstr. 1 D - 70806 Kornwestheim ☎ 07154/82 42 - 0 🖷 07154/82 42 - 10
www.kipp-line.de - info@kipp-line.de