Spielfeldplan

Tennis

Linienbreite: 5 cm
Farbe: weiß

Doppelfeld: 23,77 x 10,97 = 148,28 lfm
Einzelfeld: 23,77 x 8,23 = 95,26 lfm

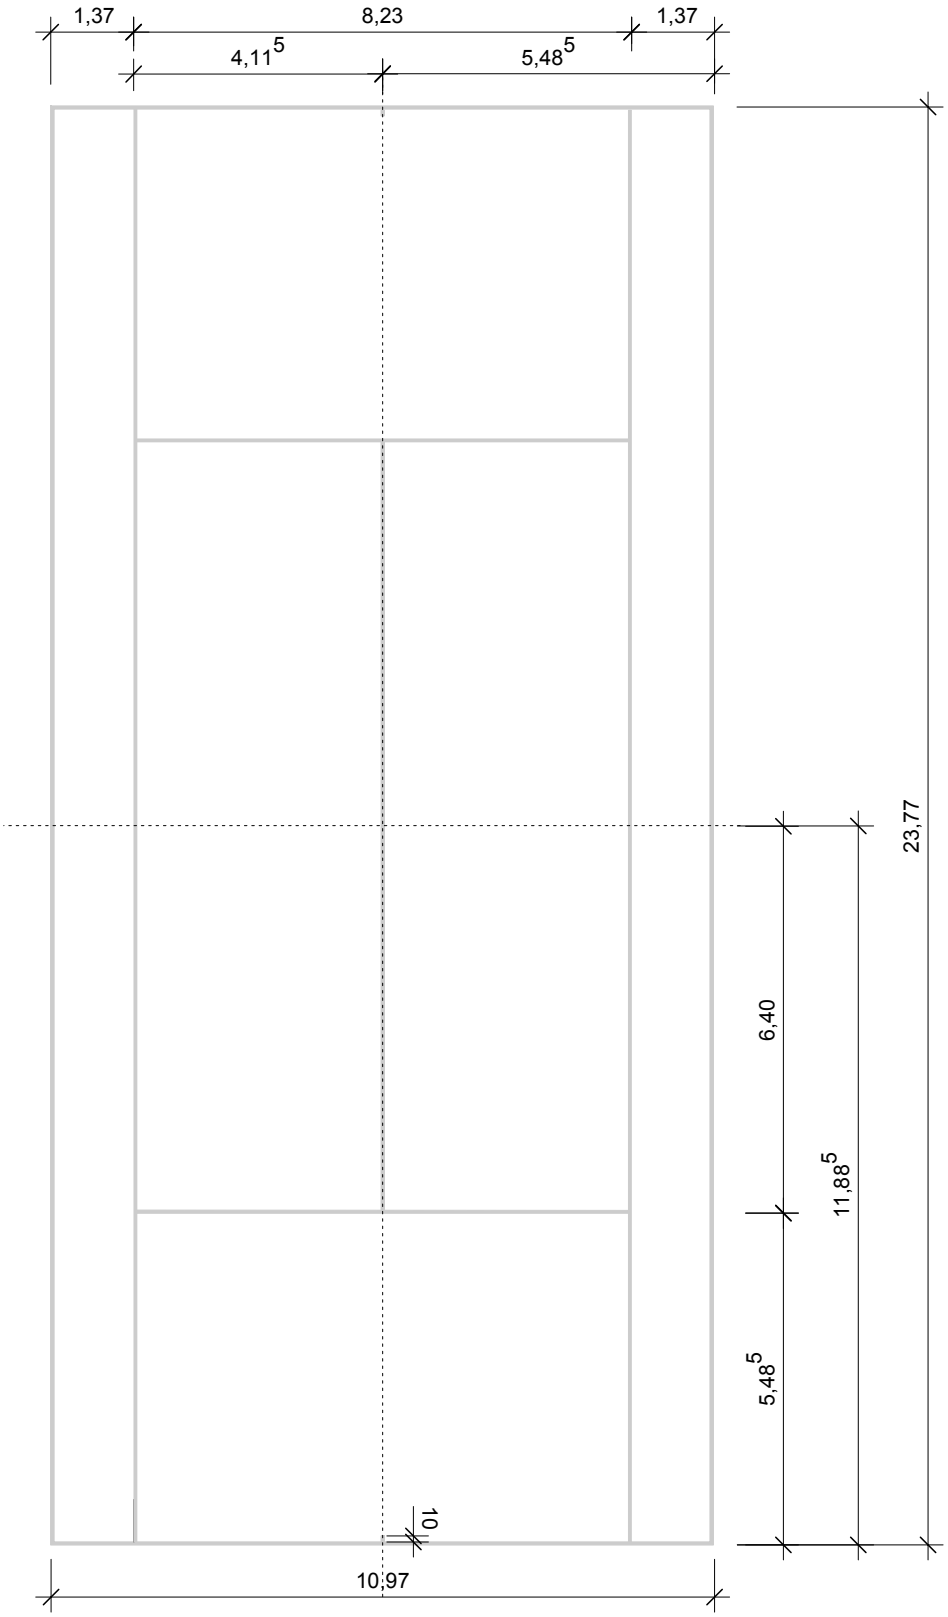

03/2006

KIPP GmbH - Markierungen
Murrstr. 1 D - 70806 Kornwestheim ☎ 07154/82 42 - 0 🖷 07154/82 42 - 10
www.kipp-line.de - info@kipp-line.de